XXXXXXP, 1 3/4X53 1/2X96, WITH SCREEN

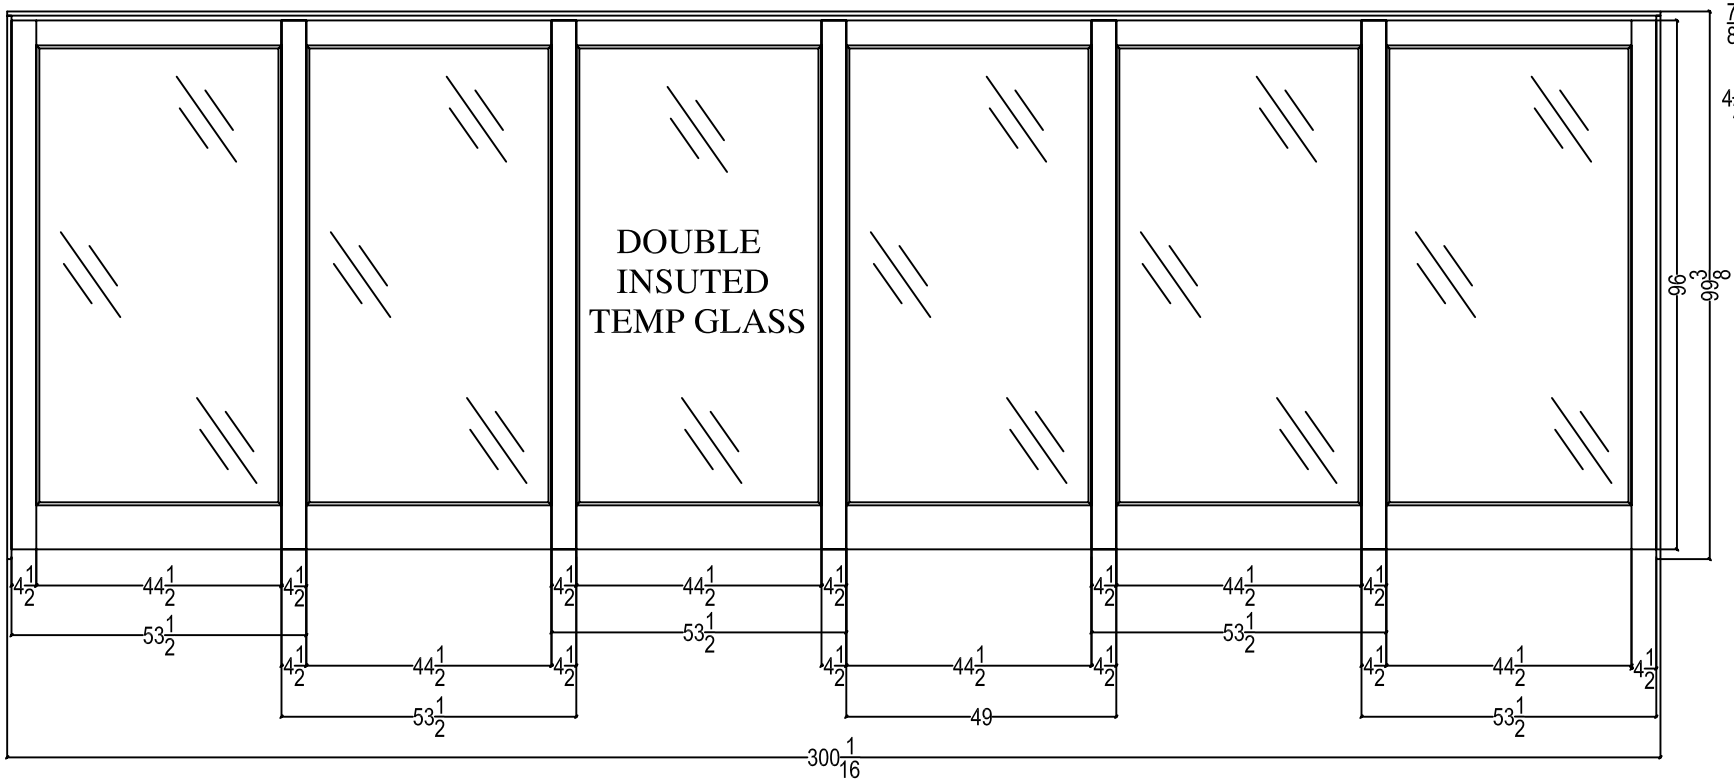

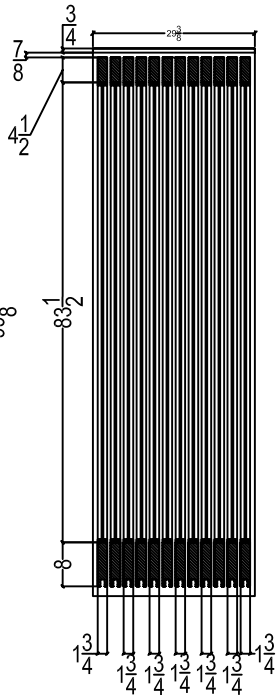

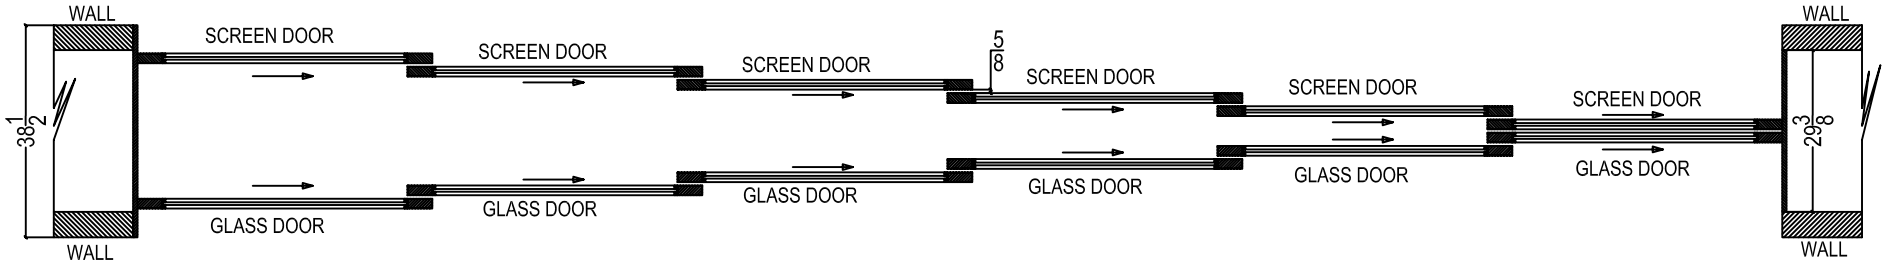

MATI

Mokulua Architectural Timber International Hawaii, USA Office: Mokulua Woodworking
Mail: 905 Kalanianaole Hwy. Deliveries: 201 Kapaa Quarry Rd. Building #25, Unit G&H
Kailua, HI 96734 USA ph: 001-808-263-9663 fx: 001-808-263-9664

TITLE:

MULTI SLIDING CUSTOM